




PIANO SOFFITTA

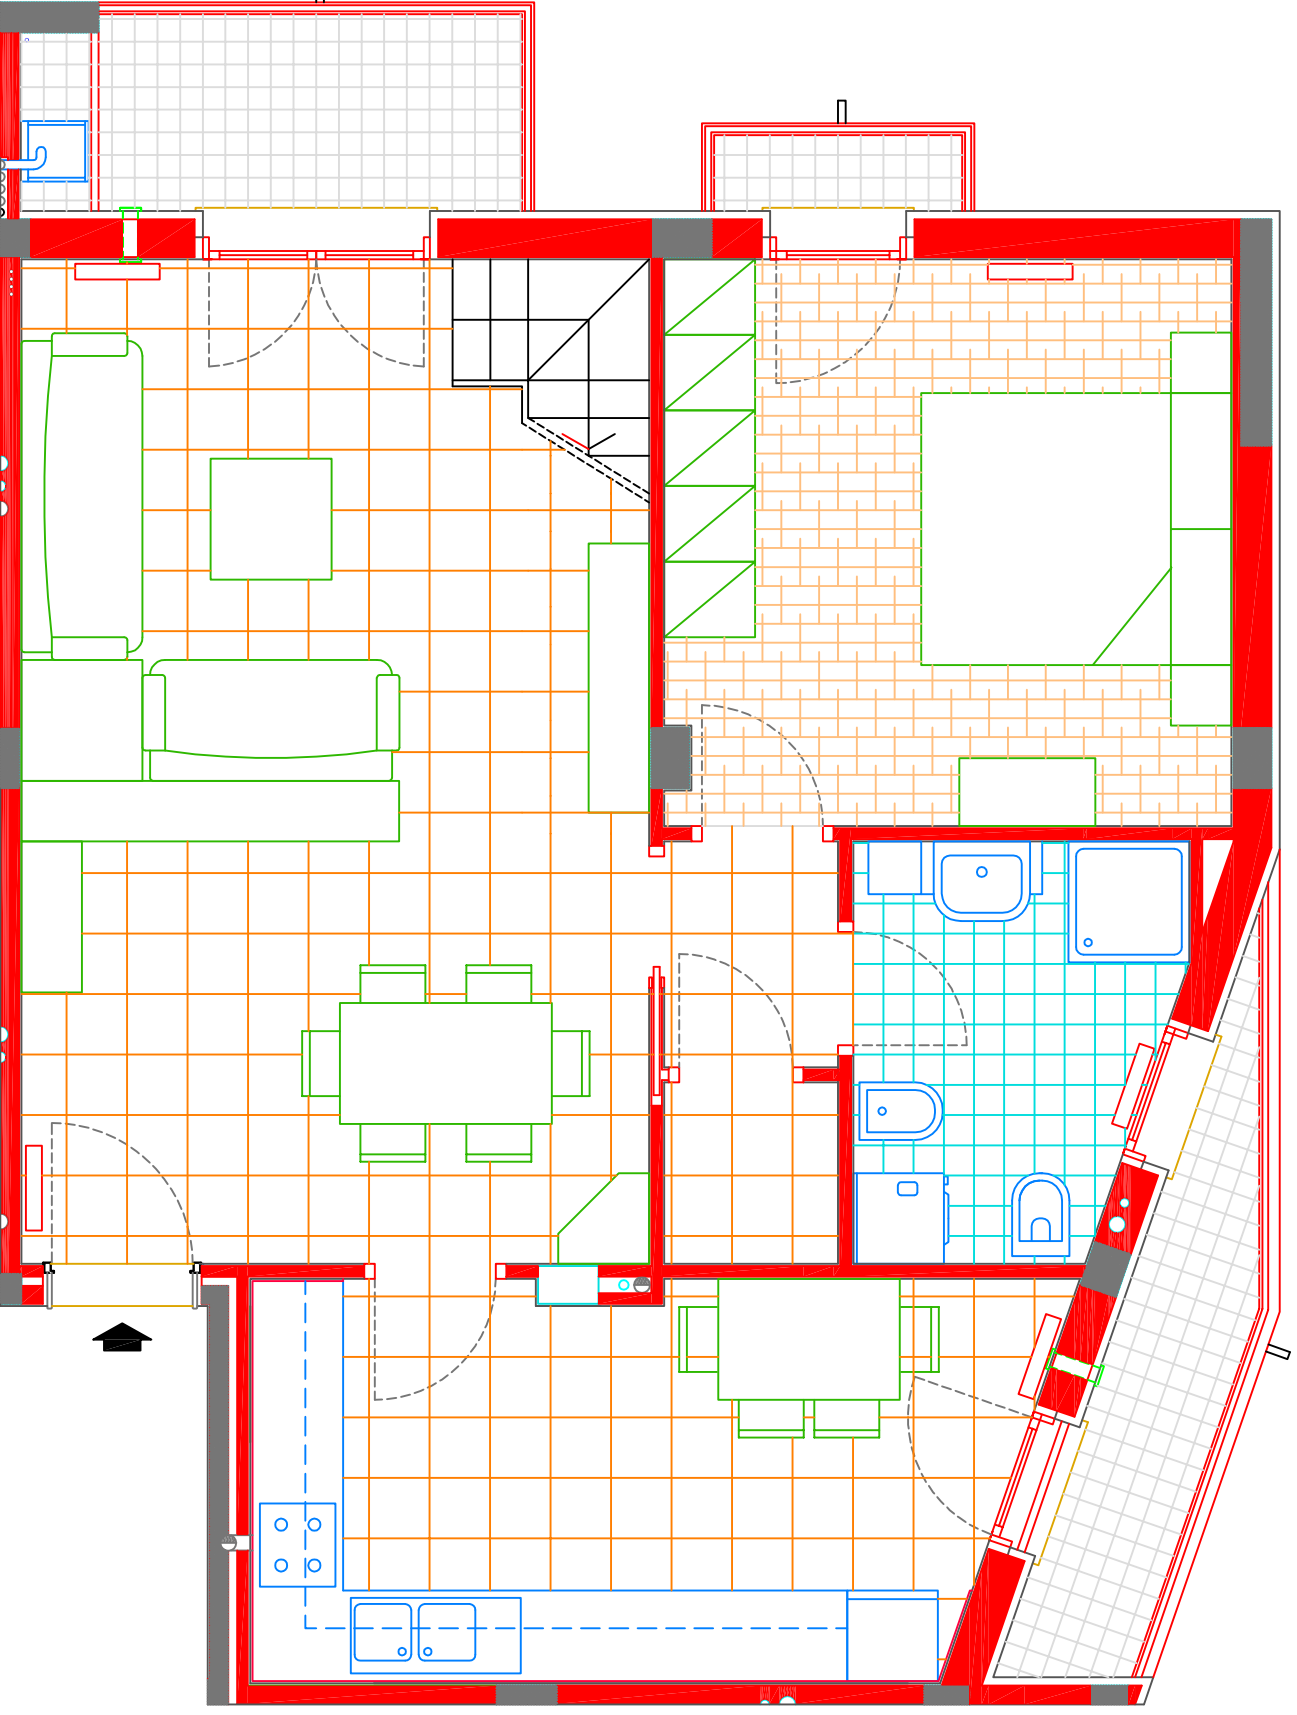


PIANO PRIMO

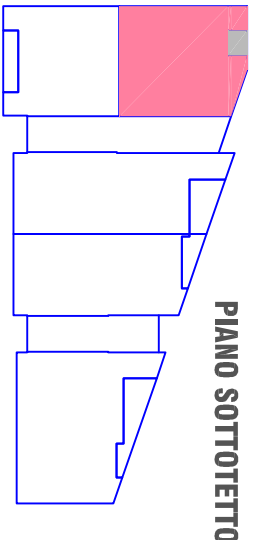


PIANO SOTTOTETTO

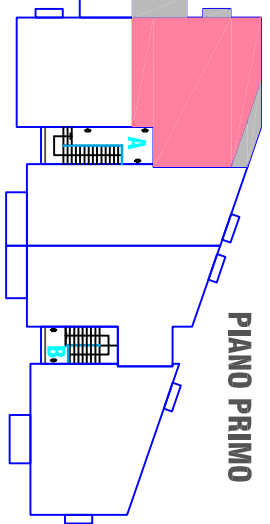

PIANO PRIMO

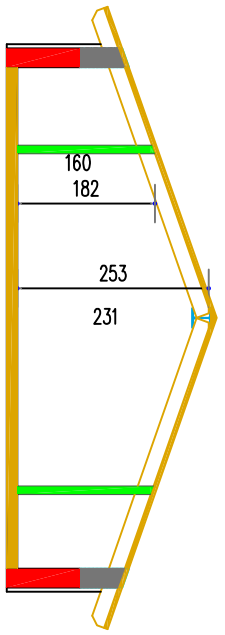

SEZIONE Scala 1:100

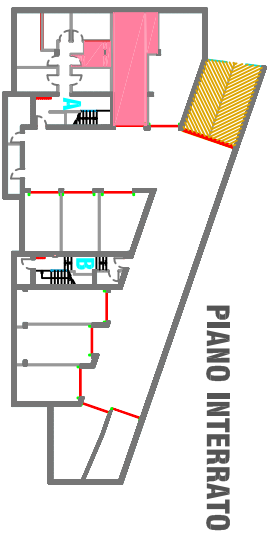

PIANO INTERRATO

L.F. COSTRUZIONI s.r.l.
Via L. Da Vinci, n. 6 - Ponzano V.to (TREVISO)

Edificio residenziale plurifamiliare
in Via Gritti - loc. Visnadello

APPARTAMENTO A5 - PIANO PRIMO